

Beschreibung

BauderGREEN befahrbar,
Fahrflächendach N3-V/40 kN, gedämmt


Detail

ND_FFD_11

Dies ist nur eine Detailempfehlung

11.01.2023/Vth

- 1 Betonpflaster 12 cm
- 2 Splitt 5 cm
- 3 Tragschicht bewehrter Beton 16 cm
- 4 BauderGREEN DSE 40
- 5 BauderGREEN FSM 600
- 6 BauderGREEN PE 02 2-lagig
- 7 Bauder Dachaufbau siehe www.flachdach-navigator.de

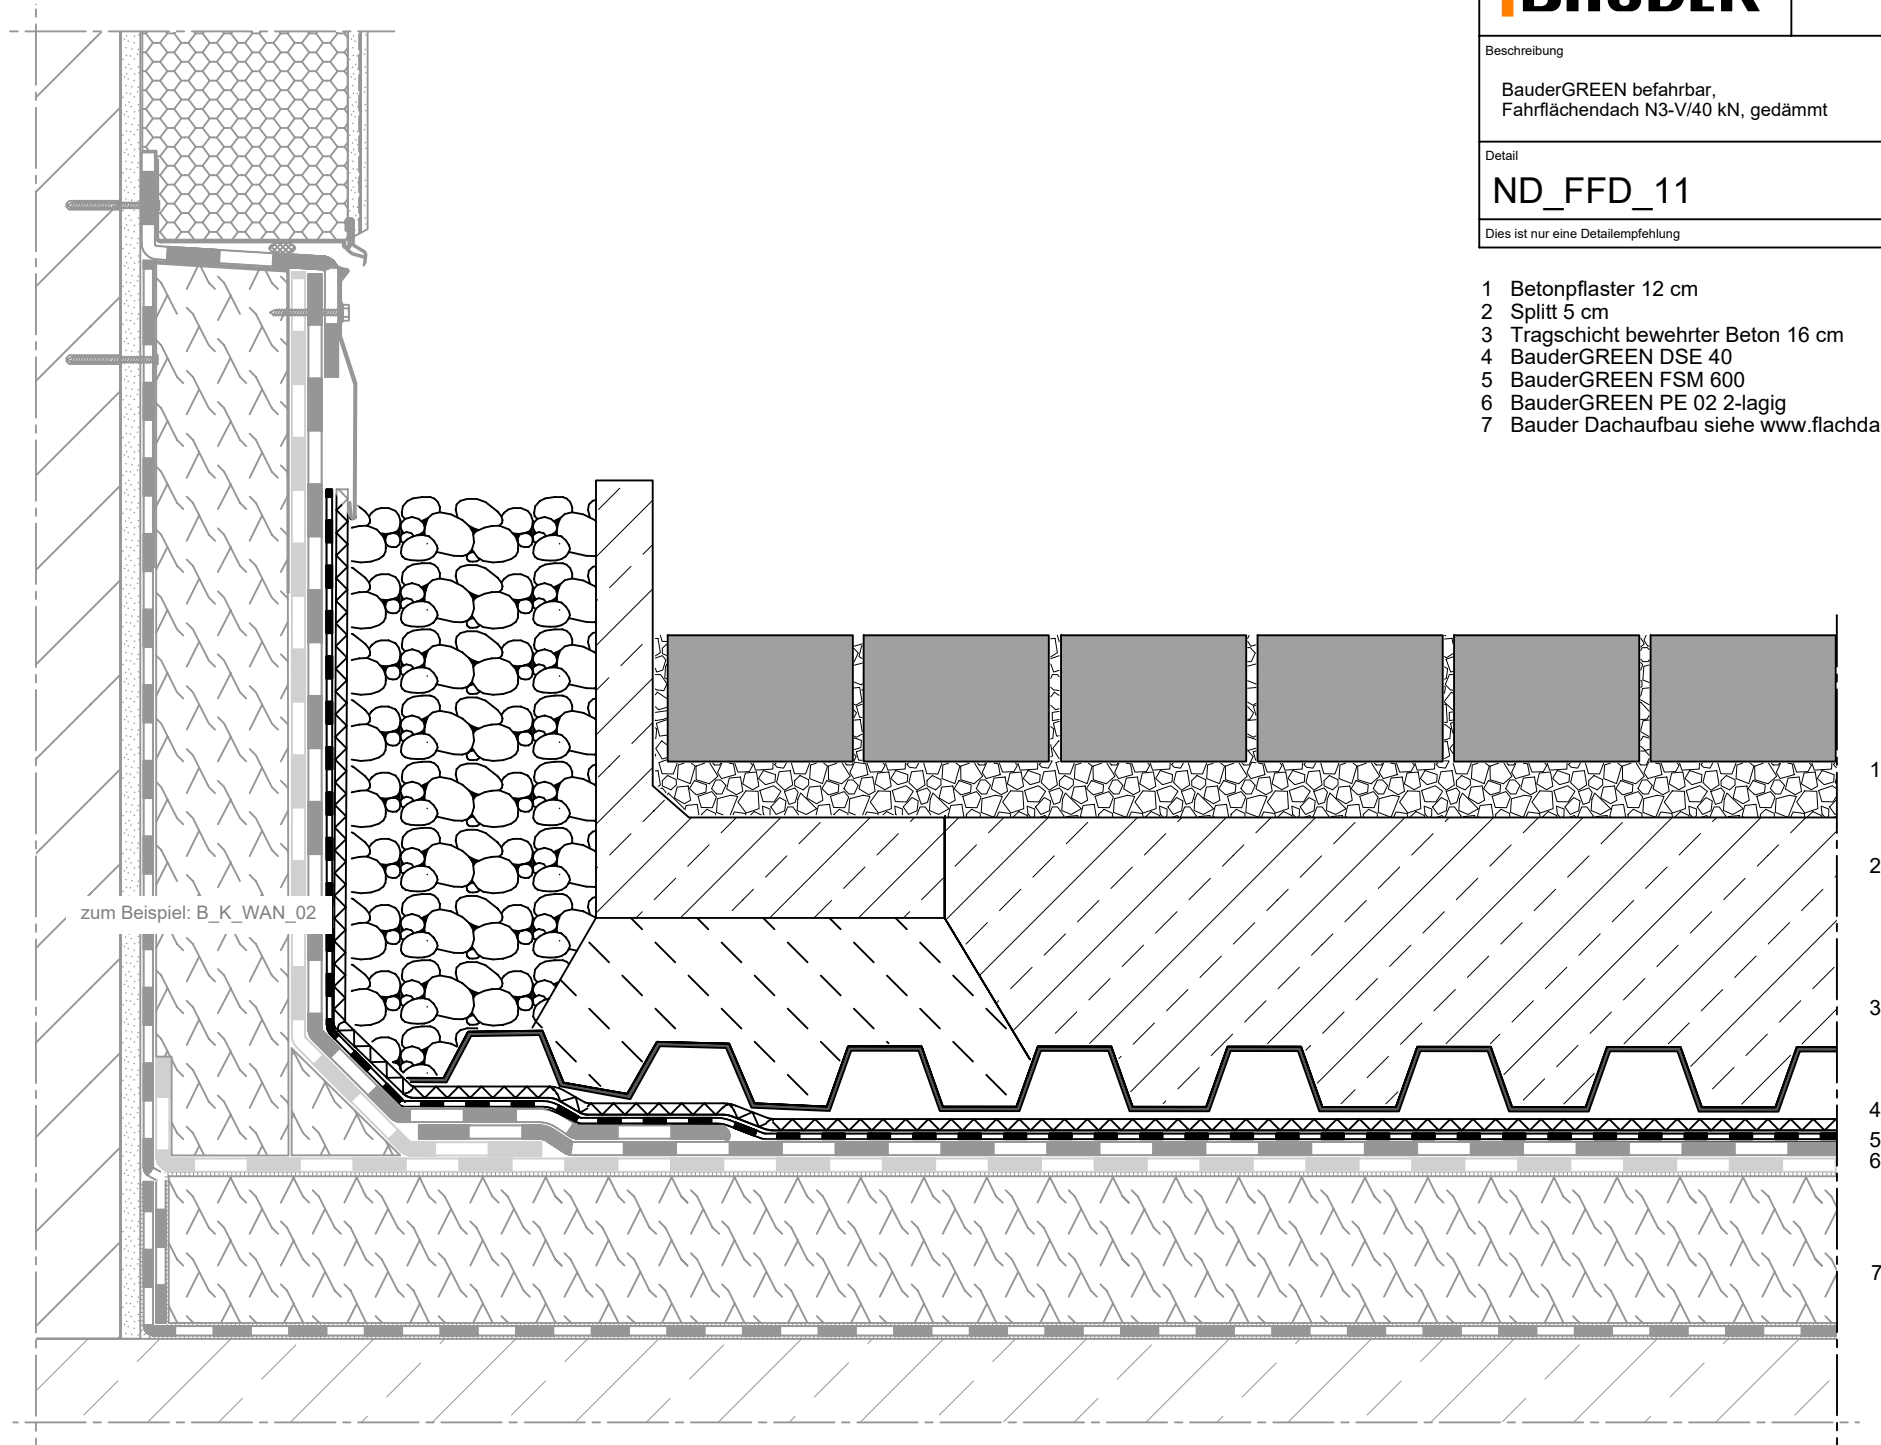

zum Beispiel: B_K_WAN_02