

## Beschreibung

BauderGREEN befahrbar,  
Fahrflächendach N3-V/50 kN, gedämmt


## Detail

**ND\_FFD\_12**

Dies ist nur eine Detailempfehlung

16.01.2023/Vth

- 1 Betonpflaster 14 cm
- 2 Splitt 5 cm
- 3 Tragschicht bewehrter Beton 16 cm
- 4 BauderGREEN DSE 40
- 5 BauderGREEN FSM 600
- 6 BauderGREEN PE 02 2-lagig
- 7 Bauder Dachaufbau siehe [www.flachdach-navigator.de](http://www.flachdach-navigator.de)

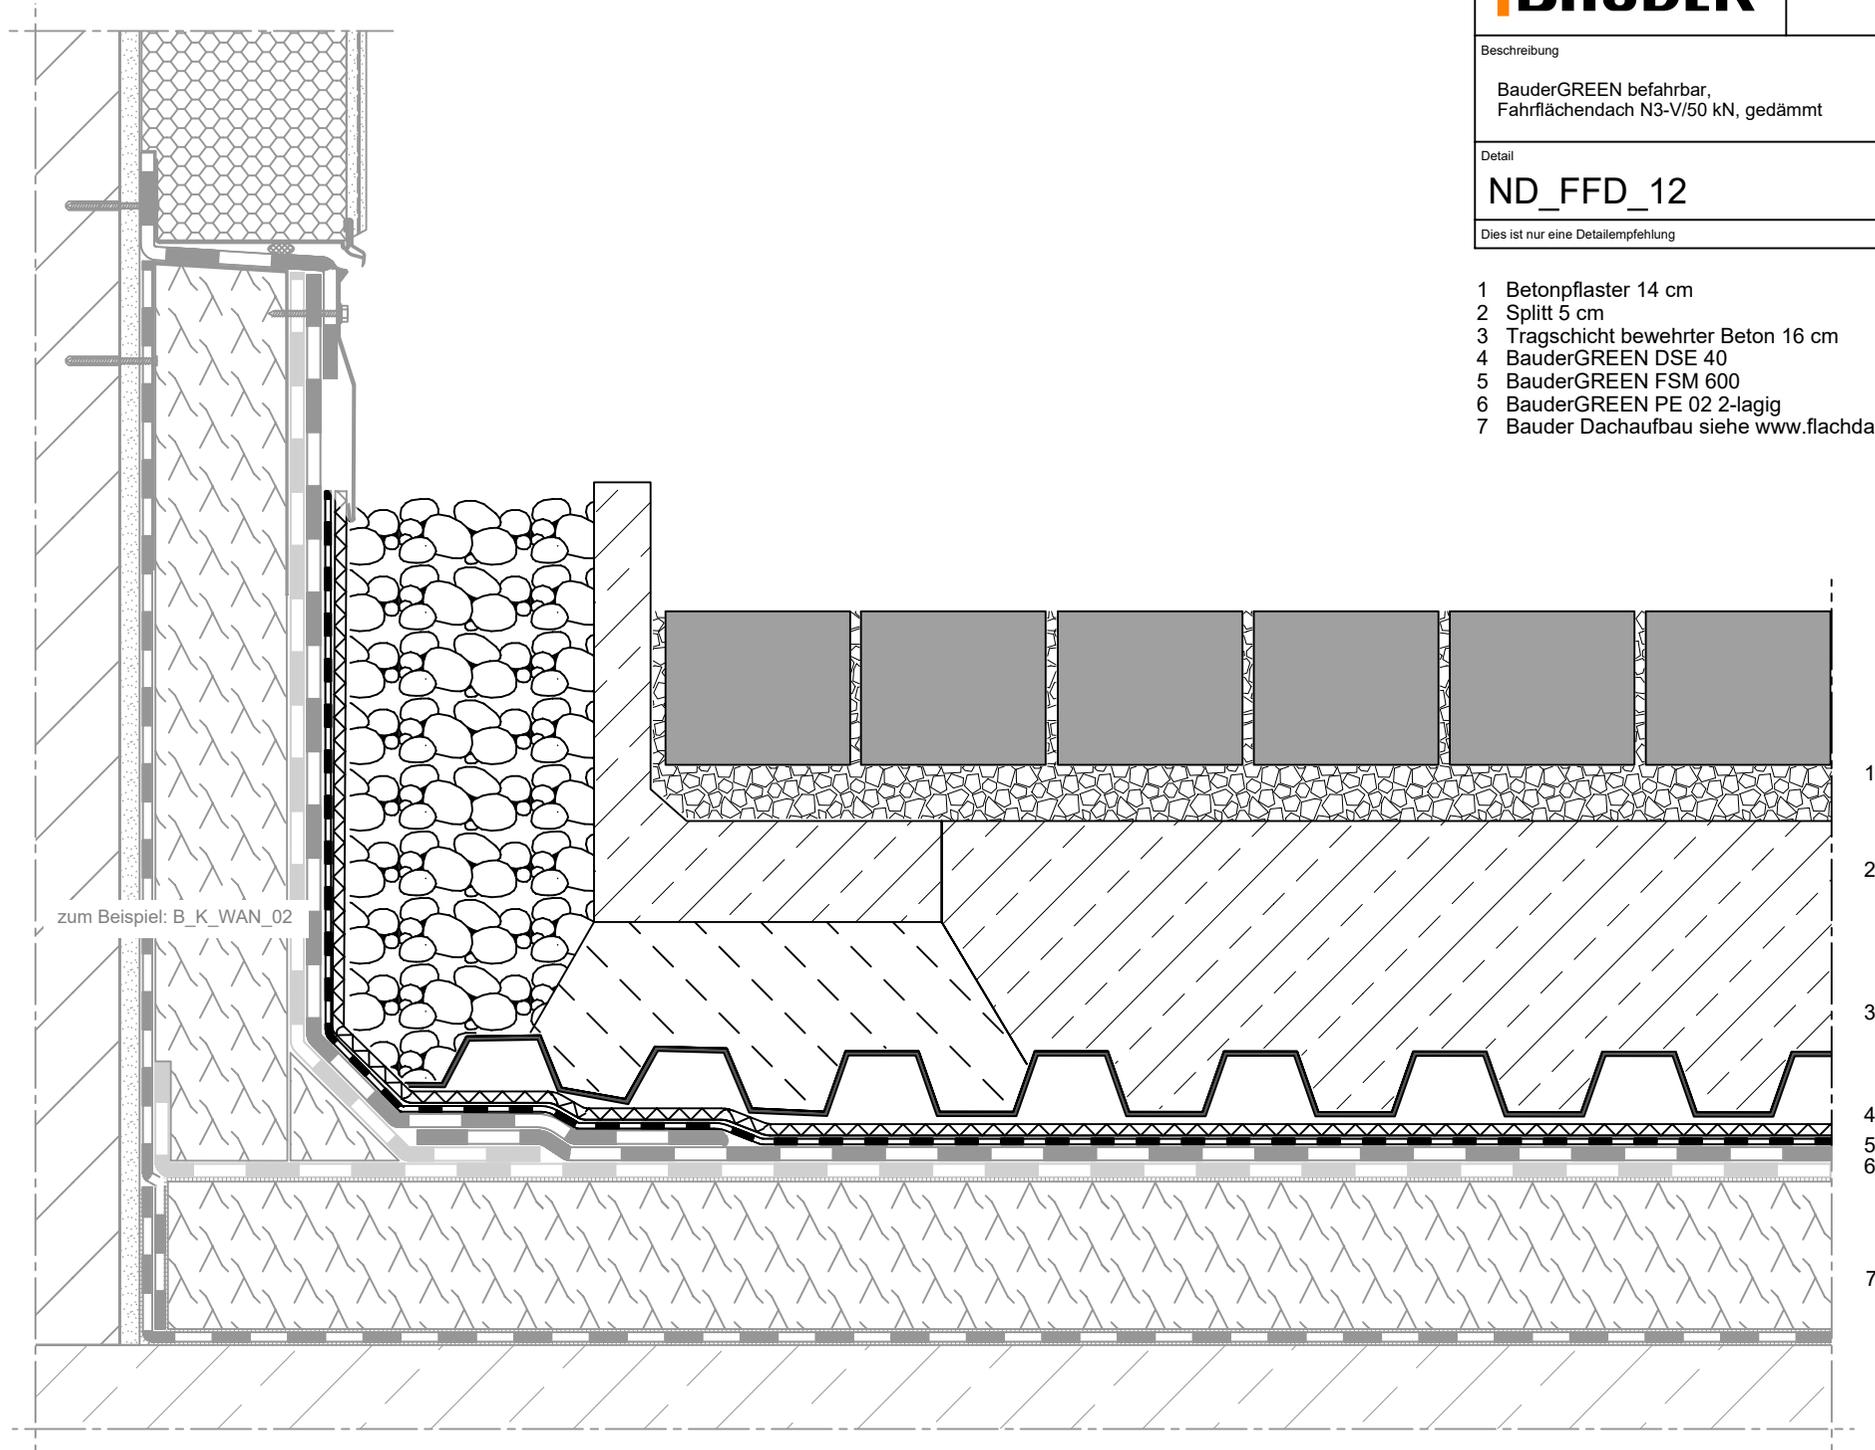

zum Beispiel: B\_K\_WAN\_02