BAUDER

Bezeichnung

Nutzdach

Beschreibung

BauderSOLAR Retention
Photovoltaikgründach Drossel

Detail

ND_PV_21

Dies ist nur eine Detailempfehlung

23.08.2022/Vth
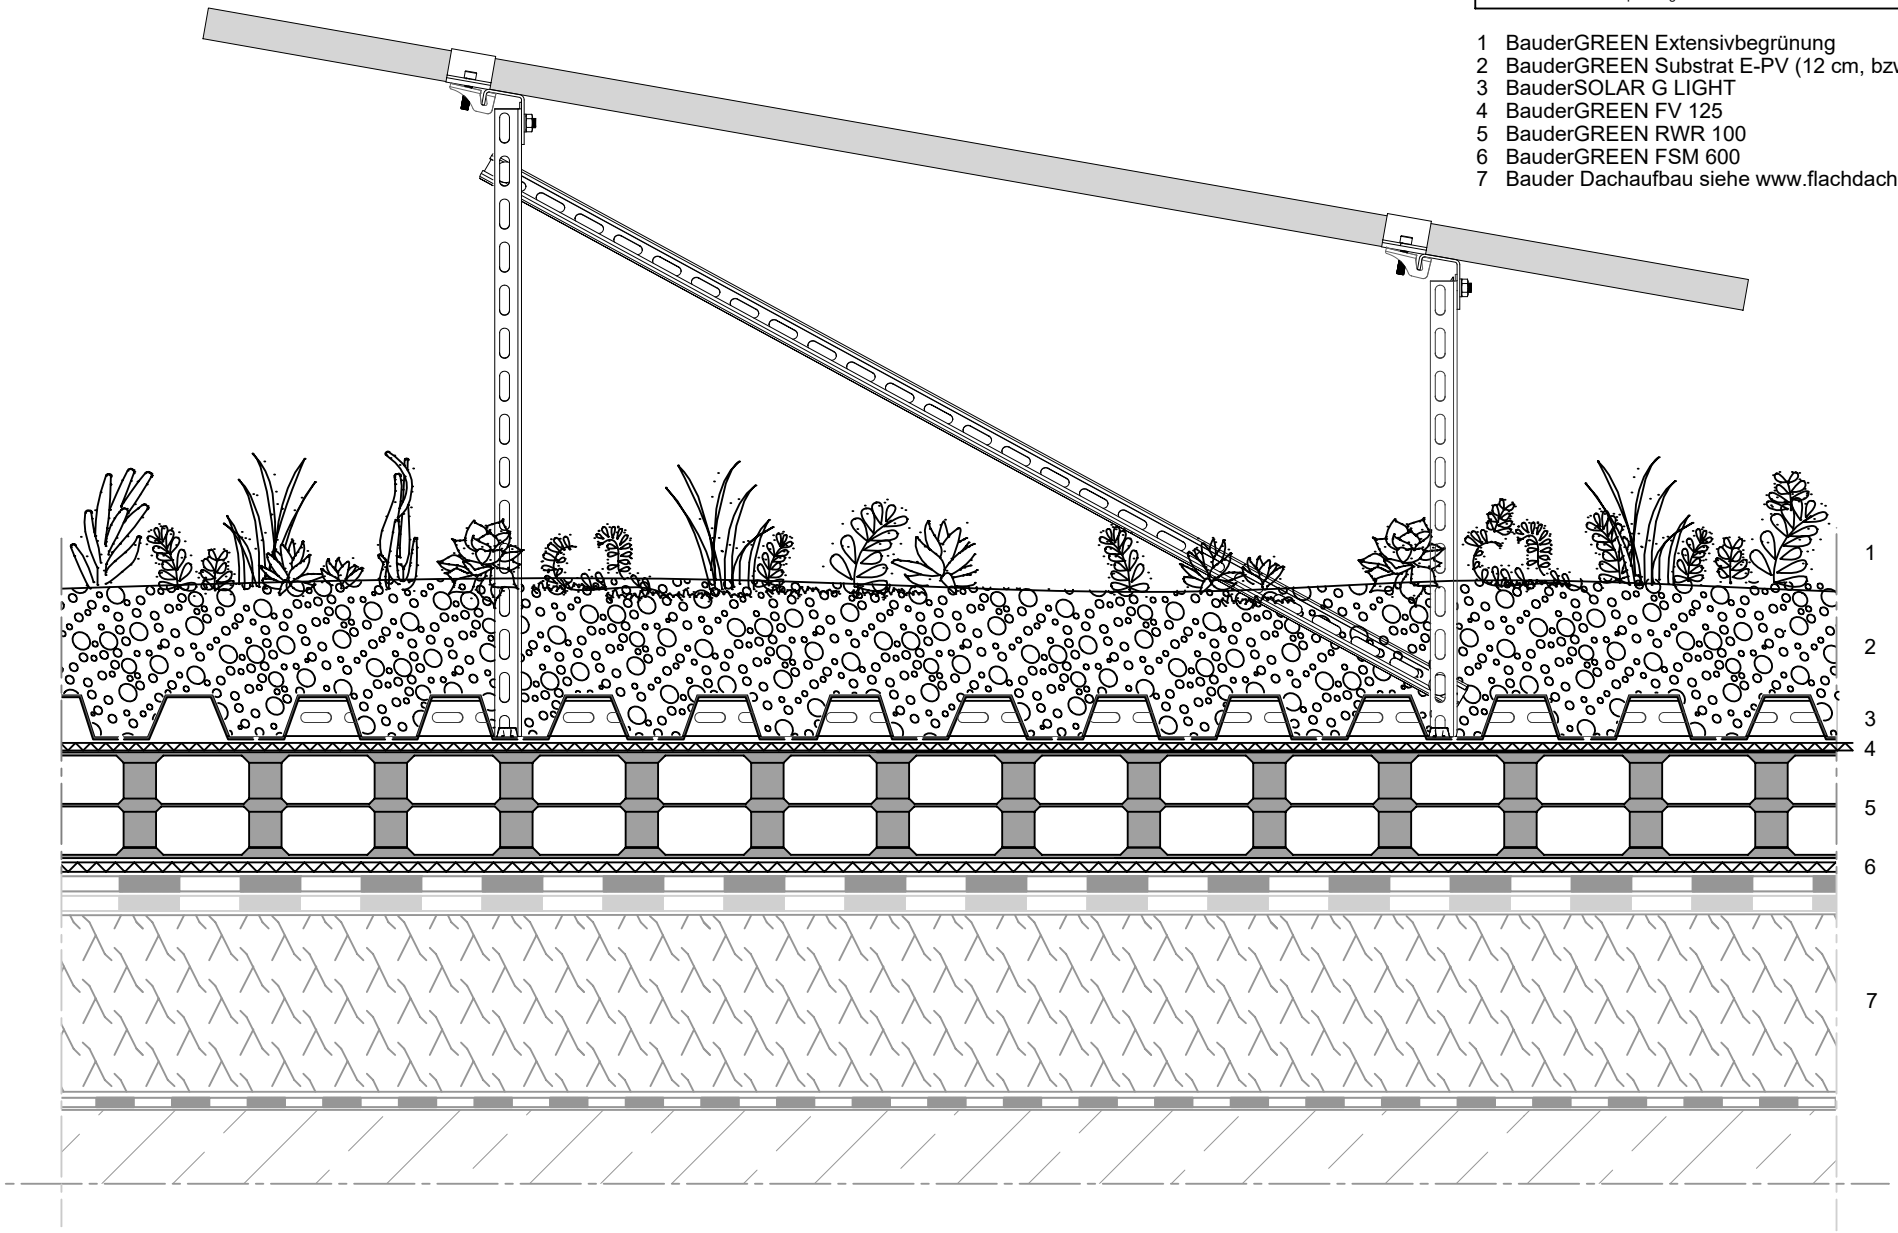
1 BauderGREEN Extensivbegrünung
2 BauderGREEN Substrat E-PV (12 cm, bzw gem. Vorgabe)
3 BauderSOLAR G LIGHT
4 BauderGREEN FV 125
5 BauderGREEN RWR 100
6 BauderGREEN FSM 600
7 Bauder Dachaufbau siehe www.flachdach-navigator.de